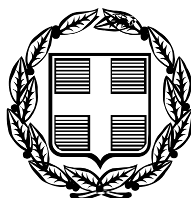


ΕΦΗΜΕΡΙΣ ΤΗΣ ΚΥΒΕΡΝΗΣΕΩΣ

ΤΗΣ ΕΛΛΗΝΙΚΗΣ ΔΗΜΟΚΡΑΤΙΑΣ

ΤΕΥΧΟΣ ΤΕΤΑΡΤΟ **Αρ. Φύλλου 127**

2 Απριλίου 2009

ΑΠΟΦΑΣΕΙΣ

Αριθμ. 4528/4528

Οριοθέτηση υδατορεμάτων στην πολεοδομούμενη περιοχής Λάσσης του Ν. Κεφαλληνίας και Ιθάκης.

Ο ΓΕΝΙΚΟΣ ΓΡΑΜΜΑΤΕΑΣ ΠΕΡΙΦΕΡΕΙΑΣ
ΙΟΝΙΩΝ ΝΗΣΙΩΝ

Έχοντας υπόψη:


1. Το ν. 51/1987 (ΦΕΚ 26 Α΄/6.3.1987) για τον «καθορισμό των περιφερειών της χώρας κ.λπ.».
2. Το ν. 3200/1955, άρθρο 8, περί «διοικητικής αποκεντρώσεως».
3. Το ν. 2503/1997 (ΦΕΚ 107 Α΄/30.5.1997) περί «Διοίκησης, Οργάνωσης, στελέχωσης της Περιφέρειας, ρύθμιση θεμάτων για την Τοπική Αυτοδιοίκηση και άλλων διατάξεων».
4. Το ν. 2690/1999 (ΦΕΚ 45 Α΄/9.3.1999) περί «Κύρωσης του κώδικα διοικητικής διαδικασίας και άλλων διατάξεων».
5. Τις διατάξεις του ν. 1650/1986 «Για την προστασία του περιβάλλοντος».
6. Την παράγραφο 3β του άρθρου 5 του ν. 3010/2002 «Εναρμόνιση του ν. 1650/1986 με τις Οδηγίες 97/11 Ε.Ε. και 96/61 Ε.Ε., διαδικασία οριοθέτησης και ρυθμίσεις θεμάτων για τα υδατορέματα και άλλες διατάξεις».
7. Τις υπ' αριθμ. 168/2008 και 267/2008 αποφάσεις του δημοτικού συμβουλίου του Δήμου Αργοστολίου με τις οποίες αποδέχεται την προτεινόμενη οριοθέτηση.
8. Το γεγονός ότι με την απόφαση αυτή δεν προκαλείται δαπάνη σε βάρος του προϋπολογισμού του Δημοσίου και του Νομού Κεφαλληνίας και Ιθάκης, αποφασίζουμε:

Εγκρίνουμε την οριοθέτηση υδατορεμάτων στην πολεοδομούμενη περιοχής Λάσσης του Ν. Κεφαλληνίας και Ιθάκης, σύμφωνα με τα θεωρημένα τεύχη και σχέδια από τη Διεύθυνση Τεχνικών Υπηρεσιών της Νομαρχιακής Αυτοδιοίκησης Κεφαλληνίας και Ιθάκης.

Η απόφαση αυτή να δημοσιευθεί στην Εφημερίδα της Κυβερνήσεως.


Κέρκυρα, 10 Μαρτίου 2009

Ο Γενικός Γραμματέας Περιφέρειας
ΣΩΤΗΡΙΟΣ Θ. ΒΟΣΔΟΥ

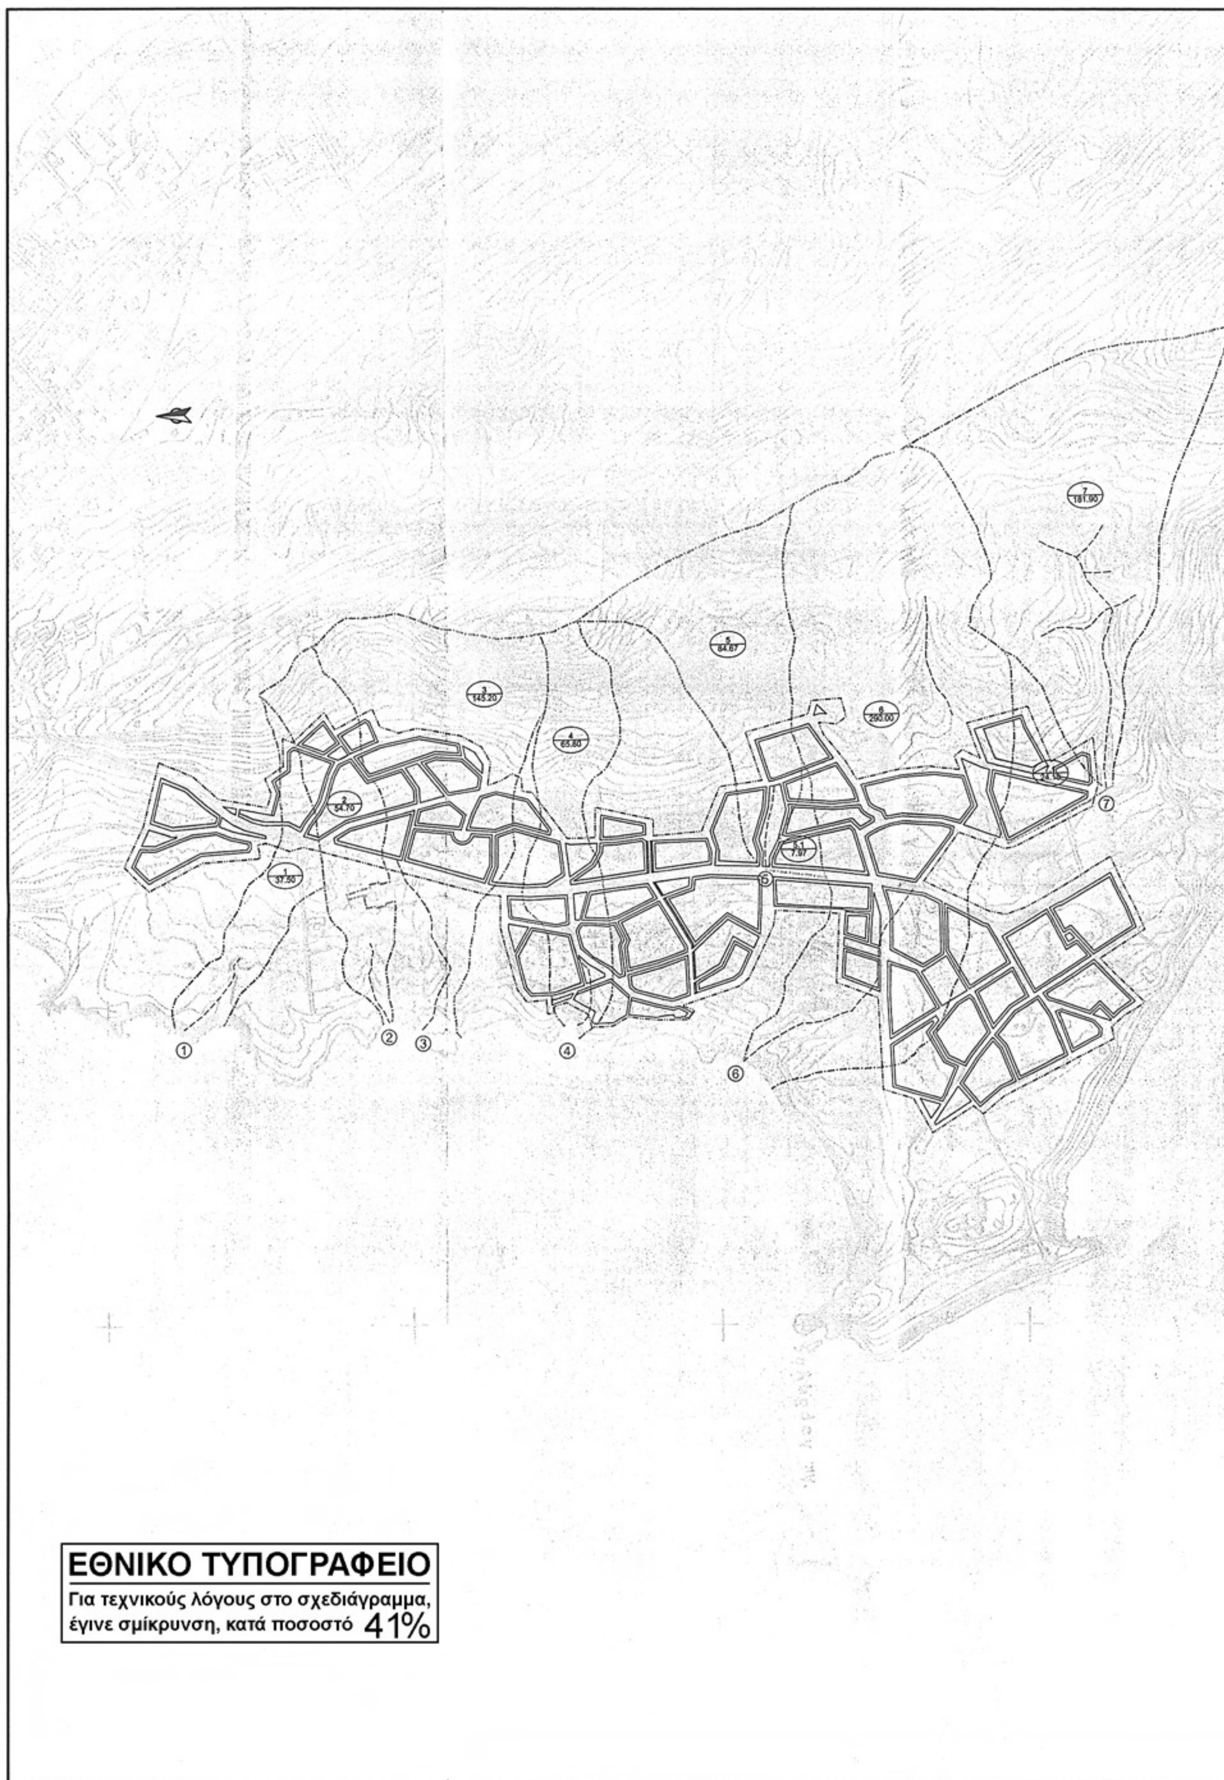

ΕΘΝΙΚΟ ΤΥΠΟΓΡΑΦΕΙΟ

Για τεχνικούς λόγους στο σχεδιάγραμμα, έγινε σμίκρυνση, κατά ποσοστό 41%

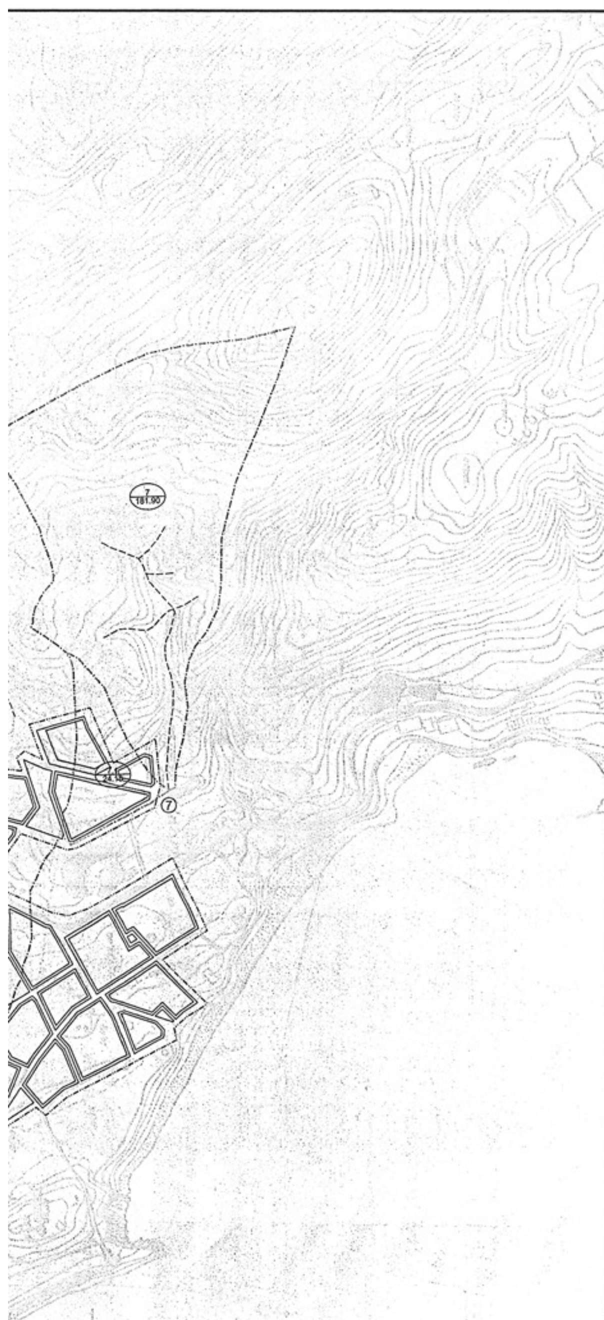

ΥΠΟΜΝΗΜΑ

ΟΡΙΟ ΛΕΚΑΝΗΣ ΑΠΟΡΡΟΗΣ

ΑΞΟΝΑΣ ΡΟΗΣ

1 / 37.50 — Α/Α ΛΕΚΑΝΗΣ / ΕΠΙΦΑΝΕΙΑ ΣΕ ΣΤΡ.

ΟΡΙΟ ΠΟΛΕΟΔΟΜΙΣΗΣ

ΕΛΛΗΝΙΚΗ ΔΗΜΟΚΡΑΤΙΑ
ΔΗΜΟΣ ΑΡΓΟΣΤΟΛΙΟΥ

ΜΕΛΕΤΗ ΠΛΗΜΜΥΡΙΚΩΝ ΡΟΩΝ
ΣΤΗΝ ΠΟΛΕΟΔΟΜΟΥΜΕΝΗ ΠΕΡΙΟΧΗ ΛΑΣΣΗΣ

ΛΕΚΑΝΕΣ ΑΠΟΡΡΟΗΣ — Σ1 — ΚΛΙΜΑΚΑ 1:5000

ΑΝΑΔΟΧΟΣ ΜΕΛΕΤΗΣ: ΕΙΡΗΝΗ ΣΑΚΕΛΛΑΡΗ

ΙΟΥΝΙΟΣ 2008

ΕΛΕΓΧΘΗΚΕ ΤΗΝ 16/7/2008

ΕΓΚΡΙΘΗΚΕ ΤΗΝ 16/7/2008
ΜΕ ΤΗΝ ΑΠΟΦΑΣΗ: 168

ΘΕΩΡΗΘΗΚΕ ΤΗΝ 16/7/2008

ΑΙΚΑΤΕΡΙΝΗ ... ΤΟΠΟΓΡΑΦΟΣ ΜΗΧΑΝΙΚΟΣ

ΕΥΡΥΚΛΕΙΑ ... ΑΡΧΙΤΕΚΤΩΝ ΜΗΧΑΝΙΚΟΣ ΜΕ ΒΑΘΜΟ Α

ΠΑΓΟΥΛΑΤΟΣ ΛΕΩΝΙΔΑΣ



ΕΘΝΙΚΟ ΤΥΠΟΓΡΑΦΕΙΟ

Για τεχνικούς λόγους στο σχεδιάγραμμα, έγινε σμίκρυνση, κατά ποσοστό 34%

ΠΙΝΑΚΑΣ ΣΥΝΤΕΤΑΓΜΕΝΩΝ ΟΡΙΟΘΕΤΗΣΗΣ (ΕΓΣΑ 87) ΡΟΗΣ 1

ΑΡΙΣΤΕΡΗ ΟΧΘΗ

ΚΟΡΥΦΗ	X	Y
Α-01	191440.57	4230111.76
Α-02	191454.27	4230096.93
Α-03	191474.46	4230089.82
Α-04	191488.49	4230077.03
Α-05	191504.52	4230050.82

ΔΕΞΙΑ ΟΧΘΗ

ΚΟΡΥΦΗ	X	Y
Δ-01	191434.72	4230107.69
Δ-02	191448.45	4230092.88
Δ-03	191482.29	4230069.86
Δ-04	191492.59	4230051.20
Δ-05	191502.22	4230046.40

ΠΙΝΑΚΑΣ ΣΥΝΤΕΤΑΓΜΕΝΩΝ ΟΡΙΟΘΕΤΗΣΗΣ (ΕΓΣΑ 87) ΡΟΗΣ 2

ΑΡΙΣΤΕΡΗ ΟΧΘΗ

ΚΟΡΥΦΗ	X	Y
Α-01	191432.81	4229823.39
Α-02	191459.61	4229819.03
Α-03	191501.31	4229820.47
Α-04	191521.43	4229817.59
Α-05	191541.52	4229812.86
Α-06	191558.69	4229801.10

ΔΕΞΙΑ ΟΧΘΗ

ΚΟΡΥΦΗ	X	Y
Δ-01	191441.96	4229807.38
Δ-02	191482.36	4229811.22
Δ-03	191502.54	4229814.52
Δ-04	191539.62	4229808.35
Δ-05	191554.82	4229797.24

ΠΙΝΑΚΑΣ ΣΥΝΤΕΤΑΓΜΕΝΩΝ ΟΡΙΟΘΕΤΗΣ

ΑΡΙΣΤΕΡΗ ΟΧΘΗ

ΚΟΡΥΦΗ	X	Y
Α-01	191441.72	4229715.57
Α-02	191466.44	4229719.15
Α-03	191482.53	4229716.57
Α-04	191506.10	4229709.21
Α-05	191520.66	4229703.91
Α-06	191543.18	4229716.36
Α-07	191558.60	4229720.66
Α-08	191586.65	4229721.76

ΚΟΡΥΦ
Δ-01
Δ-02
Δ-03
Δ-04
Δ-05
Δ-06

ΡΟΗ 4

ΥΠΟΜΝΗΜΑ ΟΡΙΖΟΝΤΙΟΓΡΑΦΙΑΣ

- ΑΞΟΝΑΣ ΡΟΗΣ
- ΓΡΑΜΜΗ ΚΑΤΑΚΛΥΣΗΣ ΡΟΗΣ
- ΟΡΙΟΘΕΤΗΣΗ ΡΟΗΣ
- A-01 — ΣΗΜΕΙΟ ΠΟΛΥΓΩΝΙΚΗΣ ΟΡΙΟΘΕΤΗΣΗΣ
- L / S / D — ΜΗΚΟΣ (m) / ΚΛΙΣΗ (%) / ΔΙΑΜΕΤΡΟΣ (m) ΑΓΩΓΟΣ ΟΜΒΡΙΩΝ
- Φ5 / 27.68 / 11.11 — ΑΡΙΘΜΗΣΗ ΦΡΕΑΤΙΟΥ / ΥΨΟΜΕΤΡΑ ΕΔΑΦΟΥΣ / ΡΟΗΣ
- ΝΕΟ ΦΡΕΑΤΙΟ ΕΠΙΣΚΕΨΗΣ
- ΡΥΜΟΤΟΜΙΚΗ ΓΡΑΜΜΗ
- ΟΙΚΟΔΟΜΙΚΗ ΓΡΑΜΜΗ
- ΟΡΙΟ ΠΟΛΕΟΔΟΜΗΣΗΣ

ΕΛΛΗΝΙΚΗ ΔΗΜΟΚΡΑΤΙΑ
ΔΗΜΟΣ ΑΡΓΟΣΤΟΛΙΟΥ

ΜΕΛΕΤΗ ΠΛΗΜΜΥΡΙΚΩΝ ΡΟΩΝ ΣΤΗΝ ΠΟΛΕΟΔΟΜΟΥΜΕΝΗ ΠΕΡΙΟΧΗ ΛΑΣΣΗΣ

ΟΡΙΖΟΝΤΙΟΓΡΑΦΙΑ
(ΦΥΛΛΟ 1 ΑΠΟ 2)

Σ2.1

ΚΛΙΜΑΚΑ 1:1000

ΑΝΑΔΟΧΟΣ ΜΕΛΕΤΗΣ: ΕΙΡΗΝΗ ΣΑΚΕΛΛΑΡΗ

ΙΟΥΝΙΟΣ 2008

ΕΛΕΓΧΘΗΚΕ ΤΗΝ 16 / 7 / 2008

ΑΙΚΑΤΕΡΙΝΗ ΑΝ... ΔΟΥ
ΤΟΠΟΓΡΑΦΟΣ - ΜΗΧΑΝΙΚΟΣ

ΘΕΩΡΗΘΗΚΕ ΤΗΝ 16 / 7 / 2008

ΠΑΓΟΥ...

ΕΓΚΡΙΘΗΚΕ ΤΗΝ 16 / 7 / 2008
ΜΕ ΤΗΝ ΑΠΟΦΑΣΗ: 168

ΠΙΣΤΟ ΦΩΤΟΑΝΤΙΓΡΑΦΟ
Αργοστόλι 22-12-08

...ΤΗΣΗΣ (ΕΓΣΑ 87) ΡΟΗΣ 3

ΔΕΞΙΑ ΟΧΘΗ

...ΦΗ	X	Y
1	191441.29	4229705.94
2	191464.00	4229698.53
3	191522.05	4229670.84
4	191543.15	4229686.41
5	191553.58	4229699.52
6	191588.24	4229712.26

ΕΘΝΙΚΟ ΤΥΠΟΓΡΑΦΕΙΟ
Για τεχνικούς λόγους στο σχεδιάγραμμα, έγινε σμίκρυνση, κατά ποσοστό 34%



ΥΠΟΜΝΗΜΑ ΟΡΙΖΟΝΤΙΟΓΡΑΦΙΑΣ

ΑΞΟΝΑΣ ΡΟΗΣ
ΓΡΑΜΜΗ ΚΑΤΑΚΛΥΣΗΣ ΡΟΗΣ
ΟΡΙΟΘΕΤΗΣΗ ΡΟΗΣ
Α-01 — ΣΗΜΕΙΟ ΠΟΛΥΓΩΝΙΚΗΣ ΟΡΙΟΘΕΤΗΣΗΣ
L / S / D — ΜΗΚΟΣ (m) / ΚΛΙΣΗ (%) / ΔΙΑΜΕΤΡΟΣ (m) ΑΓΩΓΟΣ ΟΜΒΡΙΩΝ
Φ5 — ΑΡΙΘΜΗΣΗ ΦΡΕΑΤΙΟΥ
27.68 / 11.11 — ΥΨΟΜΕΤΡΑ ΕΔΑΦΟΥΣ / ΡΟΗΣ
ΝΕΟ ΦΡΕΑΤΙΟ ΕΠΙΣΚΕΨΗΣ
ΡΥΜΟΤΟΜΙΚΗ ΓΡΑΜΜΗ
ΟΙΚΟΔΟΜΙΚΗ ΓΡΑΜΜΗ
ΟΡΙΟ ΠΟΛΕΟΔΟΜΗΣΗΣ

ΠΙΝΑΚΑΣ ΣΥΝΤΕΤΑΓΜΕΝΩΝ ΟΡΙΟΘΕΤΗΣΗΣ (ΕΓΣΑ 87) ΡΟΗΣ 5

ΑΡΙΣΤΕΡΗ ΟΧΘΗ

ΚΟΡΥΦΗ	Χ	Υ
Α-01	191784.05	4228832.94
Α-02	191798.54	4228830.25
Α-03	191861.62	4228855.43
Α-04	191895.08	4228856.38
Α-05	191909.80	4228871.29

ΔΕΞΙΑ ΟΧΘΗ

ΚΟΡΥΦΗ	Χ	Υ
Δ-01	191780.00	4228817.22
Δ-02	191821.38	4228826.20
Δ-03	191859.48	4228840.86
Δ-04	191877.68	4228840.85
Δ-05	191897.64	4228846.03

ΕΛΛΗΝΙΚΗ ΔΗΜΟΚΡΑΤΙΑ
ΔΗΜΟΣ ΑΡΓΟΣΤΟΛΙΟΥ

ΜΕΛΕΤΗ ΠΛΗΜΜΥΡΙΚΩΝ ΡΟΩΝ
ΣΤΗΝ ΠΟΛΕΟΔΟΜΟΥΜΕΝΗ ΠΕΡΙΟΧΗ ΛΑΣΣΗΣ

ΟΡΙΖΟΝΤΙΟΓΡΑΦΙΑ
(ΦΥΛΛΟ 2 ΑΠΟ 2)

Σ2.2
ΚΛΙΜΑΚΑ 1:1000

ΑΝΑΔΟΧΟΣ ΜΕΛΕΤΗΣ: ΕΙΡΗΝΗ ΣΑΚΕΛΛΑΡΗ

ΕΙΡΗΝΗ ΣΑΚΕΛΛΑΡΗ

ΙΟΥΝΙΟΣ 2008

ΕΛΕΓΧΘΗΚΕ ΤΗΝ 16 / 7 / 2008

ΑΙΚΑΤΕΡΙΝΗ [illegible]ΤΙΔΟΥ
ΤΟΠΟΓΡΑΦΟΣ - ΜΗΧΑΝΙΚΟΣ

ΘΕΩΡΗΘΗΚΕ ΤΗΝ [illegible] / 2008

ΠΑΓΟΥ[illegible]ΤΟΣ [illegible]
[illegible] ΜΗΧΑΝΙΚΟΣ

ΕΓΚΡΙΘΗΚΕ ΤΗΝ 16 / 7 / 2008
ΜΕ ΤΗΝ ΑΠΟΦΑΣΗ: 168

ΠΙΣΤΟ ΦΩΤΟΑΝΤΙΓΡΑΦΟ
Αργοστόλι 22-12-08

ΕΘΝΙΚΟ ΤΥΠΟΓΡΑΦΕΙΟ

ΕΦΗΜΕΡΙΣ ΤΗΣ ΚΥΒΕΡΝΗΣΕΩΣ

ΠΕΡΙΦΕΡΕΙΑΚΑ ΓΡΑΦΕΙΑ ΠΩΛΗΣΗΣ Φ.Ε.Κ.

ΘΕΣΣΑΛΟΝΙΚΗ - Βασ. Όλγας 227 **23104 23956**
ΠΕΙΡΑΙΑΣ - Ευριπίδου 63 **210 4135228**
ΠΑΤΡΑ - Κορίνθου 327 **2610 638109**
ΙΩΑΝΝΙΝΑ - Διοικητήριο **26510 87215**
ΚΟΜΟΤΗΝΗ - Δημοκρατίας 1 **25310 22858**
ΛΑΡΙΣΑ - Διοικητήριο **2410 597449**
ΚΕΡΚΥΡΑ - Σαμαρά 13 **26610 89122**
ΗΡΑΚΛΕΙΟ - Πεδιάδος 2 **2810 300781**
ΜΥΤΙΛΗΝΗ - Πλ. Κωνσταντινουπόλεως 1 **22510 46654**

ΤΙΜΗ ΠΩΛΗΣΗΣ ΦΥΛΛΩΝ ΤΗΣ ΕΦΗΜΕΡΙΔΟΣ ΤΗΣ ΚΥΒΕΡΝΗΣΕΩΣ

Σε έντυπη μορφή

- Για τα Φ.Ε.Κ. από 1 μέχρι 16 σελίδες σε 1 €, προσαυξανόμενη κατά 0,20 € για κάθε επιπλέον οκτασέλιδο ή μέρος αυτού.
- Για τα φωτοαντίγραφα Φ.Ε.Κ. σε 0,15 € ανά σελίδα.

Σε μορφή DVD/CD

Τεύχος	Ετήσια έκδοση	Τριμηνιαία έκδοση	Μηνιαία έκδοση
Α΄	150 €	40 €	15 €
Β΄	300 €	80 €	30 €
Γ΄	50 €	-	-
Υ.Ο.Δ.Δ.	50 €	-	-
Δ΄	110 €	30 €	-

Τεύχος	Ετήσια έκδοση	Τριμηνιαία έκδοση	Μηνιαία έκδοση
Α.Α.Π.	110 €	30 €	-
Ε.Β.Ι.	100 €	-	-
Α.Ε.Δ.	5 €	-	-
Δ.Δ.Σ.	200 €	-	20 €
Α.Ε. - Ε.Π.Ε. και **Γ.Ε.ΜΗ.**	-	-	100 €

- Η τιμή πώλησης μεμονωμένων Φ.Ε.Κ. σε μορφή cd-rom από εκείνα που διατίθενται σε ψηφιακή μορφή και μέχρι 100 σελίδες, σε 5 € προσαυξανόμενη κατά 1 € ανά 50 σελίδες.
- Η τιμή πώλησης σε μορφή cd-rom/dvd, δημοσιευμάτων μιας εταιρείας στο τεύχος Α.Ε.-Ε.Π.Ε. και Γ.Ε.ΜΗ. σε 5 € ανά έτος.

ΠΑΡΑΓΓΕΛΙΑ ΚΑΙ ΑΠΟΣΤΟΛΗ Φ.Ε.Κ.: Τηλεφωνικά: 210 4071010 - fax: 210 4071010 - internet: http://www.et.gr

ΕΤΗΣΙΕΣ ΣΥΝΔΡΟΜΕΣ Φ.Ε.Κ.

Τεύχος	Έντυπη μορφή	Ψηφιακή Μορφή
Α΄	225 €	190 €
Β΄	320 €	225 €
Γ΄	65 €	Δωρεάν
Υ.Ο.Δ.Δ.	65 €	Δωρεάν
Δ΄	160 €	80 €
Α.Α.Π.	160 €	80 €
Ε.Β.Ι.	65 €	33 €

Τεύχος	Έντυπη μορφή	Ψηφιακή Μορφή
Α.Ε.Δ.	10 €	Δωρεάν
Α.Ε. - Ε.Π.Ε. και **Γ.Ε.ΜΗ.**	2.250 €	645 €
Δ.Δ.Σ.	225 €	95 €
Α.Σ.Ε.Π.	70€	Δωρεάν
Ο.Π.Κ.	-	Δωρεάν
Α΄+ Β΄+ Δ΄ + Α.Α.Π.	-	450 €

- Το τεύχος Α.Σ.Ε.Π. (έντυπη μορφή) θα αποστέλλεται σε συνδρομητές ταχυδρομικά, με την επιβάρυνση των 70 €, ποσό το οποίο αφορά τα ταχυδρομικά έξοδα.
- Για την παροχή πρόσβασης μέσω διαδικτύου σε Φ.Ε.Κ. προηγουμένων ετών και συγκεκριμένα στα τεύχη: **α)** Α, Β, Δ, Α.Α.Π., Ε.Β.Ι. και Δ.Δ.Σ., η τιμή προσαυξάνεται, πέραν του ποσού της ετήσιας συνδρομής του 2007, κατά 40 € ανά έτος και ανά τεύχος και **β)** για το τεύχος Α.Ε.-Ε.Π.Ε. & Γ.Ε.ΜΗ., κατά 60 € ανά έτος παλαιότητας.

* Η καταβολή γίνεται σε όλες τις Δημόσιες Οικονομικές Υπηρεσίες (Δ.Ο.Υ.). Το πρωτότυπο διπλότυπο (έγγραφο αριθμ. πρωτ. 9067/28.2.2005 2η Υπηρεσία Επιτρόπου Ελεγκτικού Συνεδρίου) με φροντίδα των ενδιαφερομένων, πρέπει να αποστέλλεται ή να κατατίθεται στο Εθνικό Τυπογραφείο (Καποδιστρίου 34, Τ.Κ. 104 32 Αθήνα).
* Σημειώνεται ότι φωτοαντίγραφα διπλοτύπων, ταχυδρομικές Επιταγές για την εξόφληση της συνδρομής, δεν γίνονται δεκτά και θα επιστρέφονται.
* Οι οργανισμοί τοπικής αυτοδιοίκησης, τα νομικά πρόσωπα δημοσίου δικαίου, τα μέλη της Ένωσης Ιδιοκτητών Ημερησίου Τύπου Αθηνών και Επαρχίας, οι τηλεοπτικοί και ραδιοφωνικοί σταθμοί, η Ε.Σ.Η.Ε.Α., τα τριτοβάθμια συνδικαλιστικά Όργανα και οι τριτοβάθμιες επαγγελματικές ενώσεις δικαιούνται έκπτωσης πενήντα τοις εκατό (50%) επί της ετήσιας συνδρομής (τρέχον έτος + παλαιότητα).
* Το ποσό υπέρ Τ.Α.Π.Ε.Τ. [5% επί του ποσού συνδρομής (τρέχον έτος + παλαιότητα)], καταβάλλεται ολόκληρο (Κ.Α.Ε. 3512) και υπολογίζεται πριν την έκπτωση.
* Στην Ταχυδρομική συνδρομή του τεύχους Α.Σ.Ε.Π. δεν γίνεται έκπτωση.

Πληροφορίες για δημοσιεύματα που καταχωρούνται στα Φ.Ε.Κ. στο τηλ.: 210 5279000.
Φωτοαντίγραφα παλαιών Φ.Ε.Κ.: Μάρνη 8 τηλ.: 210 8220885, 210 8222924, 210 5279050.
Οι πολίτες έχουν τη δυνατότητα ελεύθερης ανάγνωσης των δημοσιευμάτων που καταχωρούνται σε όλα τα τεύχη της Εφημερίδας της Κυβερνήσεως πλην εκείνων που καταχωρούνται στο τεύχος Α.Ε.-Ε.Π.Ε και Γ.Ε.ΜΗ., από την ιστοσελίδα του Εθνικού Τυπογραφείου (www.et.gr).

Οι υπηρεσίες εξυπηρέτησης πολιτών λειτουργούν καθημερινά από 08:00 μέχρι 13:00



ΑΠΟ ΤΟ ΕΘΝΙΚΟ ΤΥΠΟΓΡΑΦΕΙΟ
ΚΑΠΟΔΙΣΤΡΙΟΥ 34 * ΑΘΗΝΑ 104 32 * ΤΗΛ. 210 52 79 000 * FAX 210 52 21 004
ΗΛΕΚΤΡΟΝΙΚΗ ΔΙΕΥΘΥΝΣΗ: http://www.et.gr – e-mail: webmaster.et@et.gr